
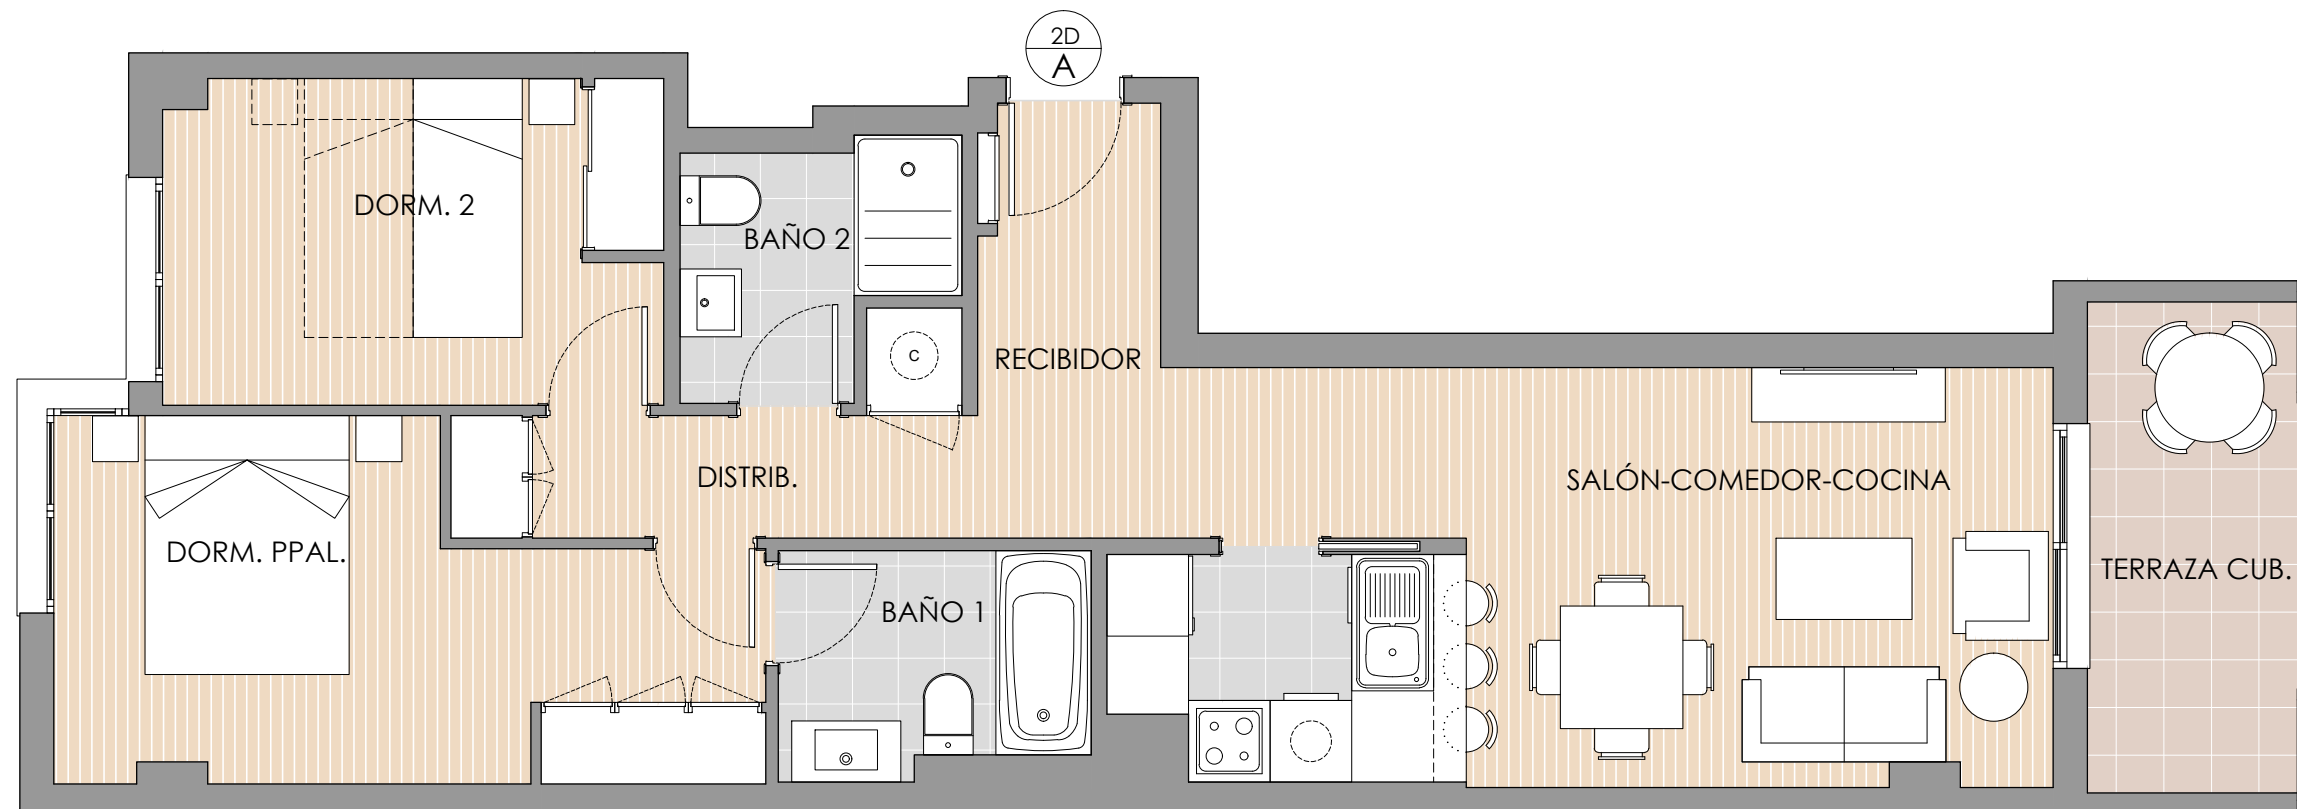


TERRAZAS

de Levante

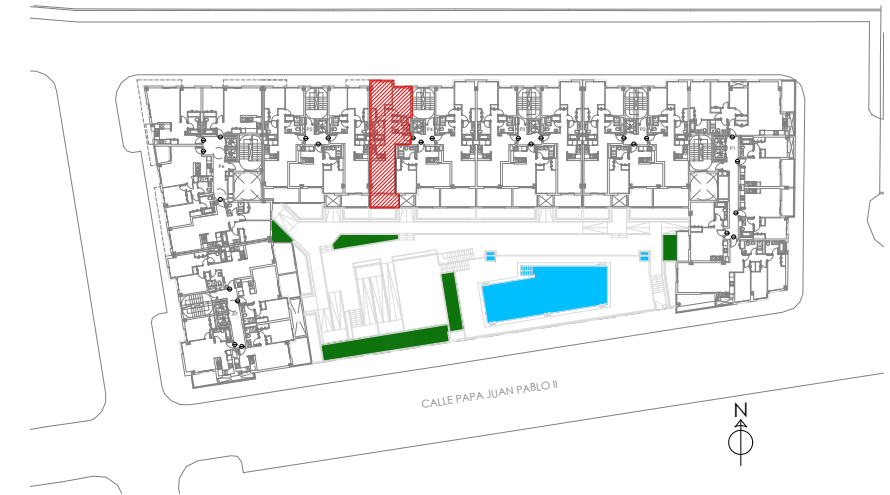

SUPERFICIES ÚTILES

RECIBIDOR	4,2 m ²
SALÓN-COMEDOR-COCINA	20,2 m ²
DISTRIBUIDOR	4,0 m ²
BAÑO 1	3,7 m ²
BAÑO 2	3,3 m ²
DORMITORIO PRINCIPAL	11,7 m ²
DORMITORIO 2	8,7 m ²
TOTAL SUP.ÚTIL	55,8 m²

SUPERFICIES EXTERIORES

SUP. TERRAZA CUBIERTA	5,6 m ²
TOTAL SUP.CONST. + ZZ.CC.	84,84 m²

PL 1 - 4

VIVIENDA A

ANTEPROYECTO DE 144 VIVIENDAS, GARAJE Y PISCINA COMUNITARIA - CALLE PAPA JUAN PABLO II, 5 - ÁGUILAS - MURCIA

ARQUITECTOS: BERZEUS ARQUITECTURA S.L.P.

* Este documento tiene carácter de información comercial. Está sujeto a modificaciones por necesidades de obra, de obtención de licencia o las que estime en su momento la Dirección Facultativa; no siendo en consecuencia vinculante desde el punto de vista contractual y tomando las superficies como aproximadas.

