
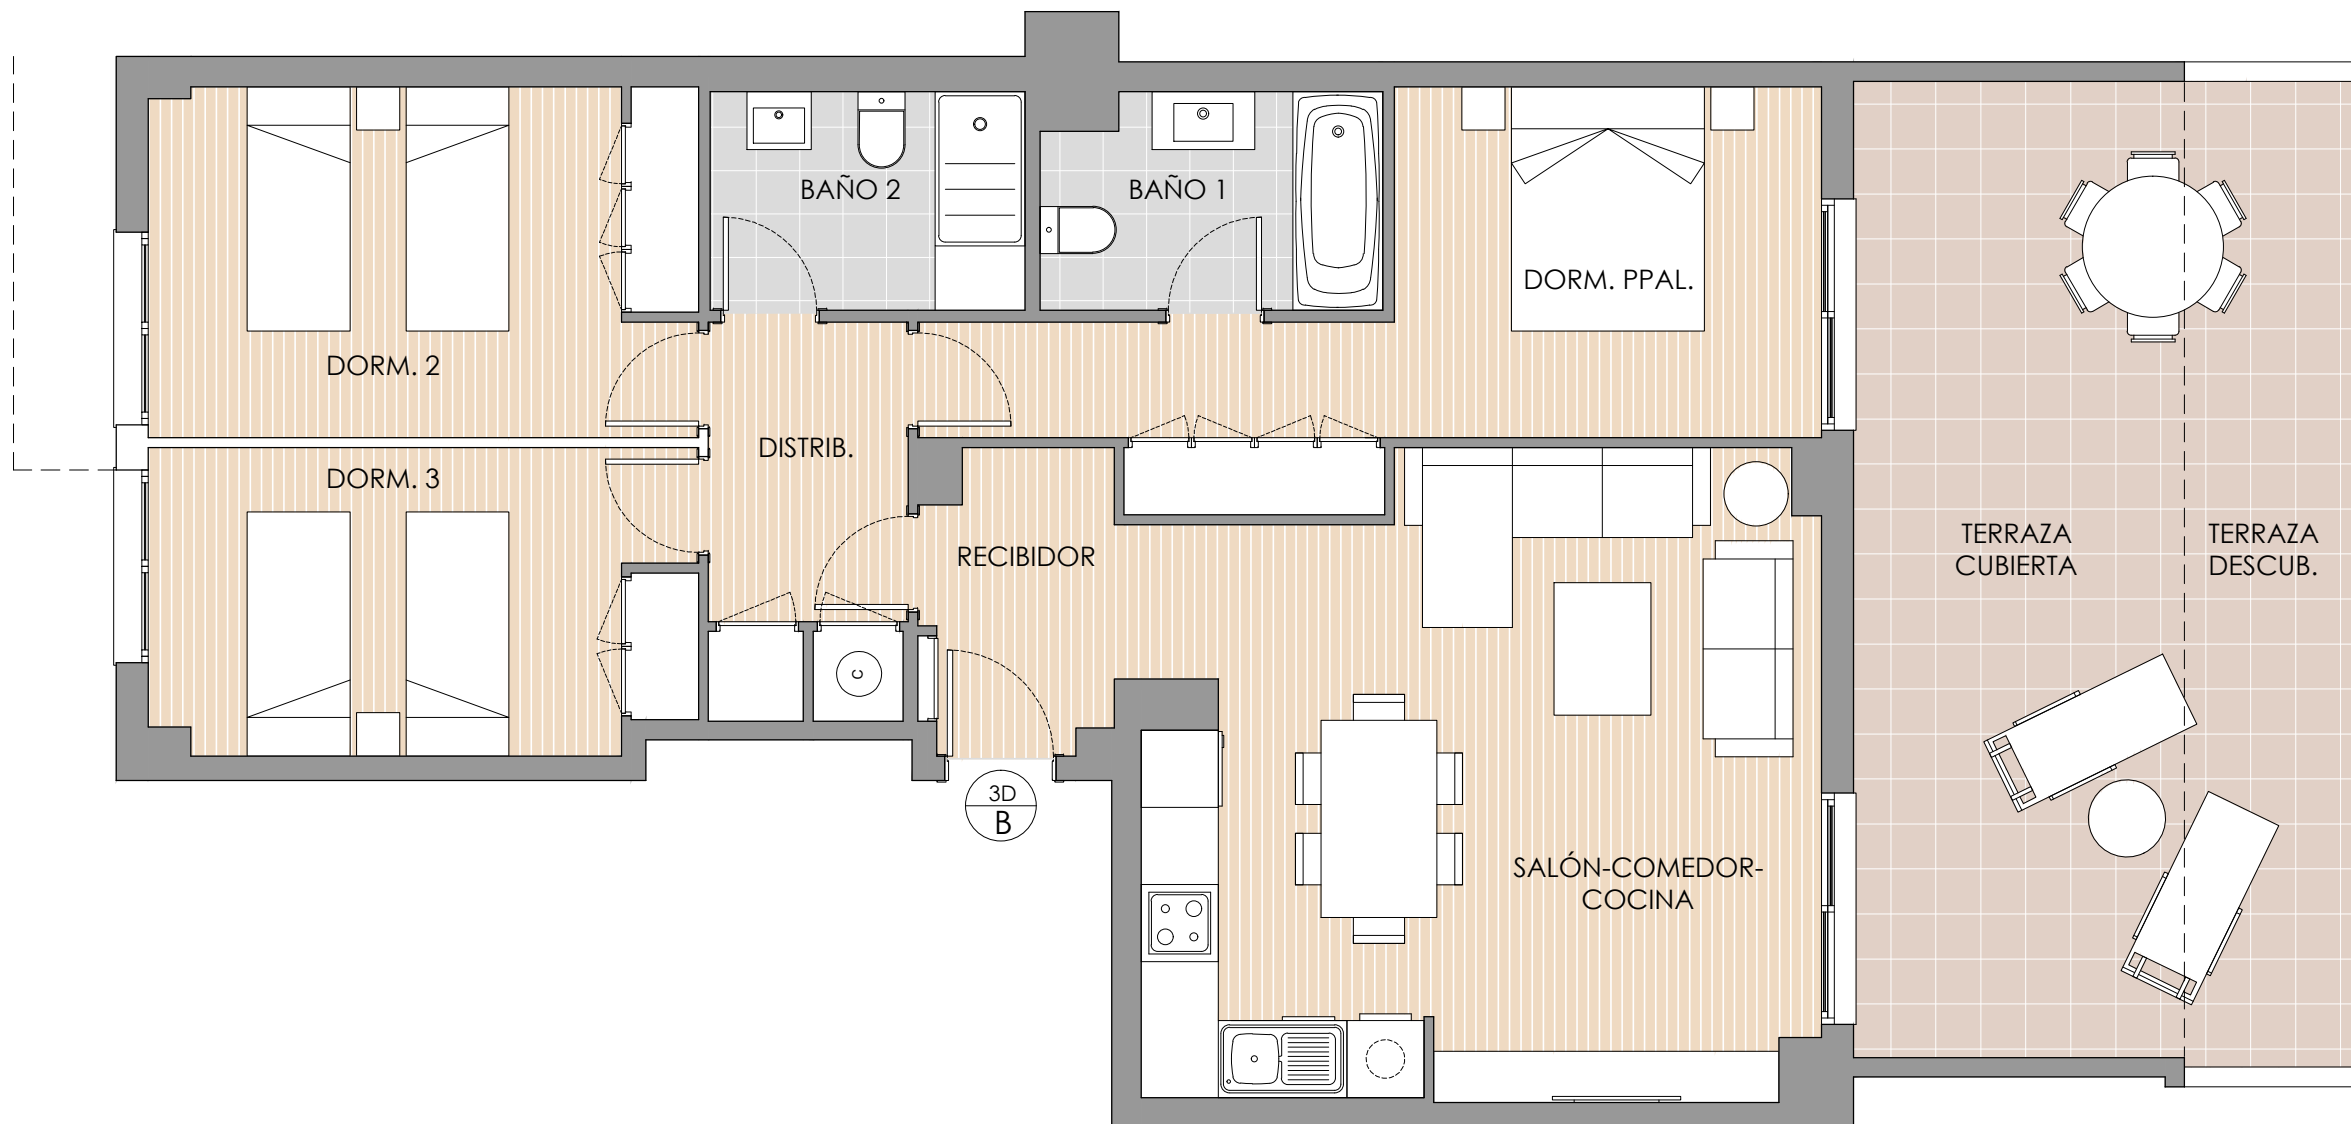


TERRAZAS

de Levante

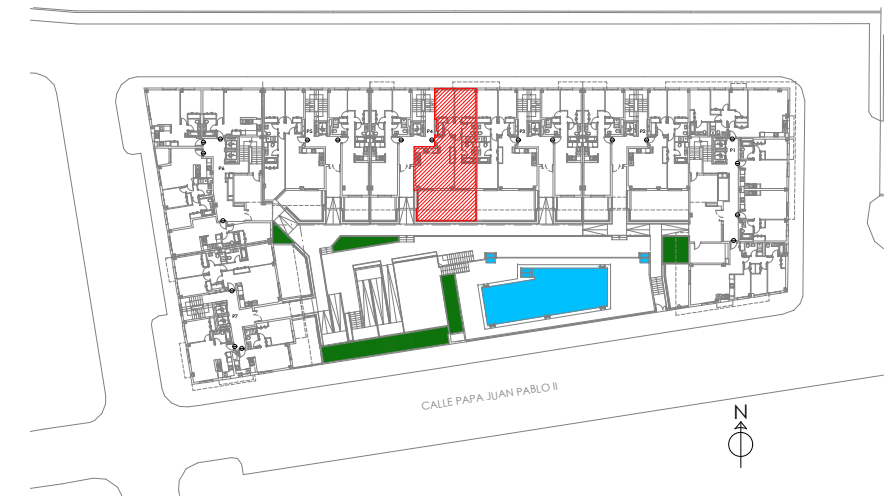

SUPERFICIES ÚTILES	
RECIBIDOR	3,3 m ²
SALÓN-COMEDOR-COCINA	25,4 m ²
DISTRIBUIDOR	4,7 m ²
BAÑO 1	4,3 m ²
BAÑO 2	4,2 m ²
DORMITORIO PRINCIPAL	13,6 m ²
DORMITORIO 2	11,6 m ²
DORMITORIO 3	10,0 m ²
TOTAL SUP.ÚTIL	77,1 m²
SUPERFICIES EXTERIORES	
SUP. TERRAZA CUBIERTA	19,5 m ²
SUP. TERRAZA DESCUBIERTA	10,4 m ²
TOTAL SUP.CONST. + Z.Z.CC.	132,83 m²

PL BAJA

VIVIENDA B

ANTEPROYECTO DE 144 VIVIENDAS, GARAJE Y PISCINA COMUNITARIA – CALLE PAPA JUAN PABLO II, 5 - ÁGULAS - MURCIA

ARQUITECTOS: BERZEUS ARQUITECTURA S.L.P.

* Este documento tiene carácter de información comercial. Está sujeto a modificaciones por necesidades de obra, de obtención de licencia o las que estime en su momento la Dirección Facultativa; no siendo en consecuencia vinculante desde el punto de vista contractual y tomando las superficies como aproximadas.

