


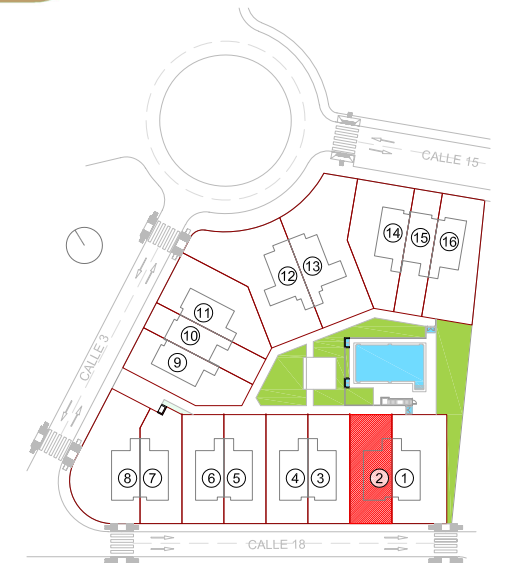

| SUPERFICIES ÚTILES   |         |
|----------------------|---------|
| PLANTA BAJA          |         |
| RECIBIDOR            | 3,8 m2  |
| SALÓN-COMEDOR-COCINA | 35,9 m2 |
| BAÑO 3               | 2,9 m2  |
| DORMITORIO 4         | 7,7 m2  |
| ESCALERA             | 4,0 m2  |
| TENEDERO             | 4,3 m2  |
| PORCHE DELANTERO     | 1,2 m2  |
| PORCHE TRASERO       | 5,0 m2  |

SUPERFICIE ÚTIL 64,8 m2

| PLANTA PRIMERA                |         |
|-------------------------------|---------|
| DISTRIBUIDOR                  | 2,4 m2  |
| BAÑO 1                        | 4,2 m2  |
| BAÑO 2                        | 4,3 m2  |
| DORMITORIO PRINCIPAL          | 12,6 m2 |
| DORMITORIO 2                  | 10,0 m2 |
| DORMITORIO 3                  | 10,4 m2 |
| TERRAZA DELANTERA DESCUBIERTA | 8,1 m2  |
| TERRAZA TRASERA DESCUBIERTA   | 3,3 m2  |

SUPERFICIE ÚTIL 55,3 m2


TOTAL SUP.ÚTIL 120,1 m2

| SUPERFICIES EXTERIORES           |          |
|----------------------------------|----------|
| APARCAMIENTO                     | 29,4 m2  |
| JARDINES + PORCHE DESC. + ACCESO | 119,7 m2 |
| TOTAL S. EXTERIORES              | 149,1 m2 |


| SUPERFICIES CONSTRUIDAS  |          |
|--------------------------|----------|
| CUBIERTAS CERRADAS       |          |
| PLANTA BAJA              | 66,7 m2  |
| PLANTA PRIMERA           | 53,4 m2  |
| TOTAL CUBIERTAS CERRADAS | 120,1 m2 |
| CUBIERTAS ABIERTAS       |          |
| PL. BAJA PORCHES         | 6,3 m2   |
| TOTAL CUBIERTAS ABIERTAS | 6,3 m2   |
| DESCUBIERTAS             |          |
| PL. PRIMERA TERRAZAS     | 16,0 m2  |
| TOTAL DESCUBIERTAS       | 16,0 m2  |

TOTAL SUP.CONST. 142,4 m2


| SUPERFICIE DE PARCELA |          |
|-----------------------|----------|
| TOTAL SUP. PARCELA    | 222,1 m2 |

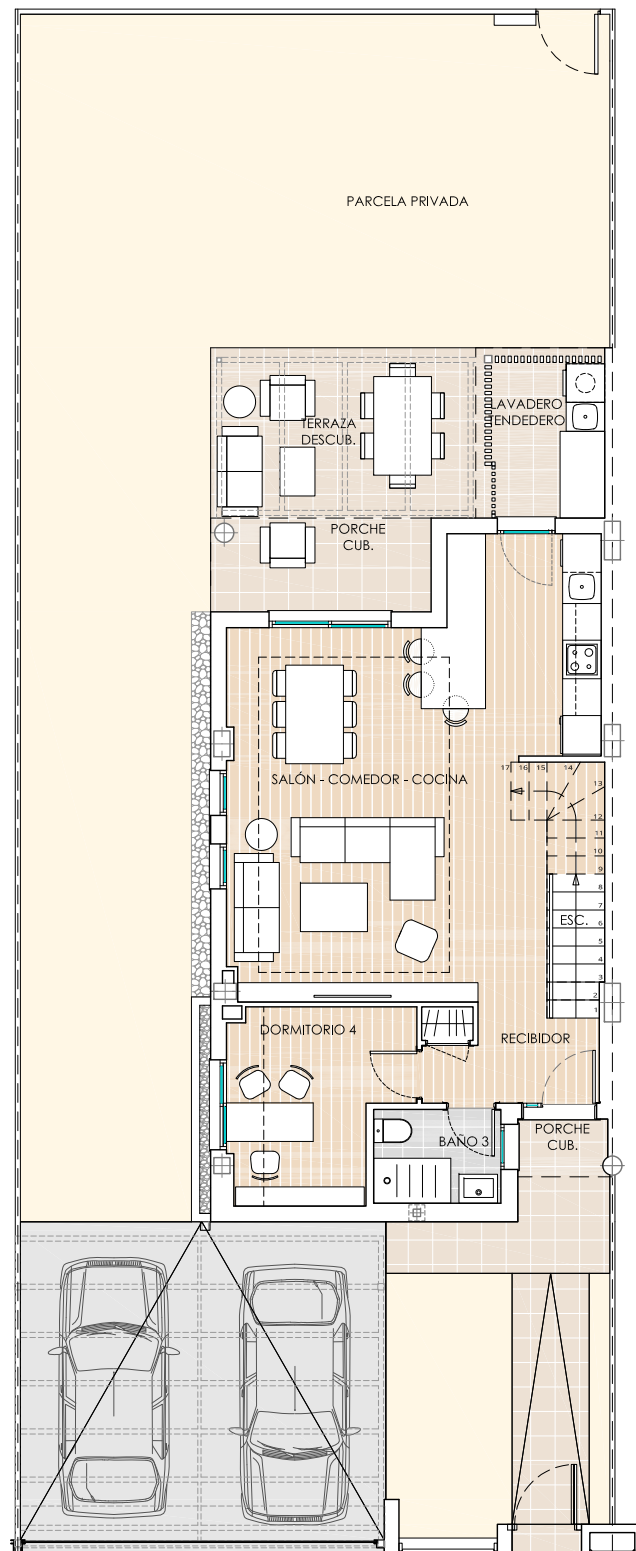

PLANTA BAJA

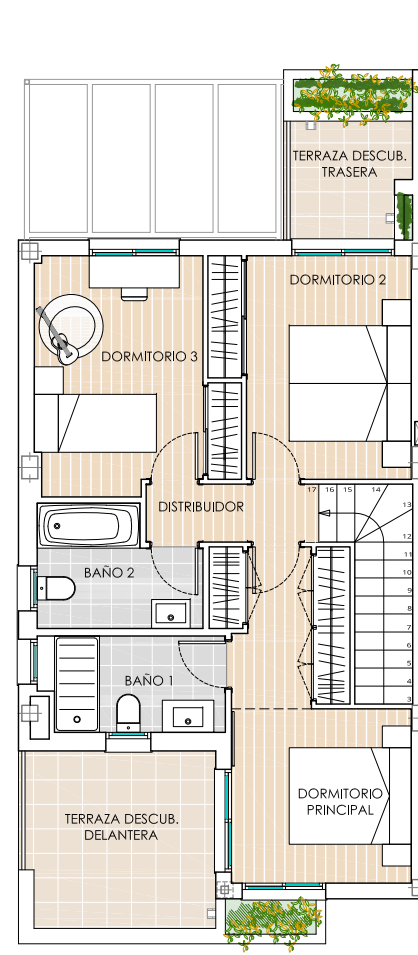

PLANTA PRIMERA

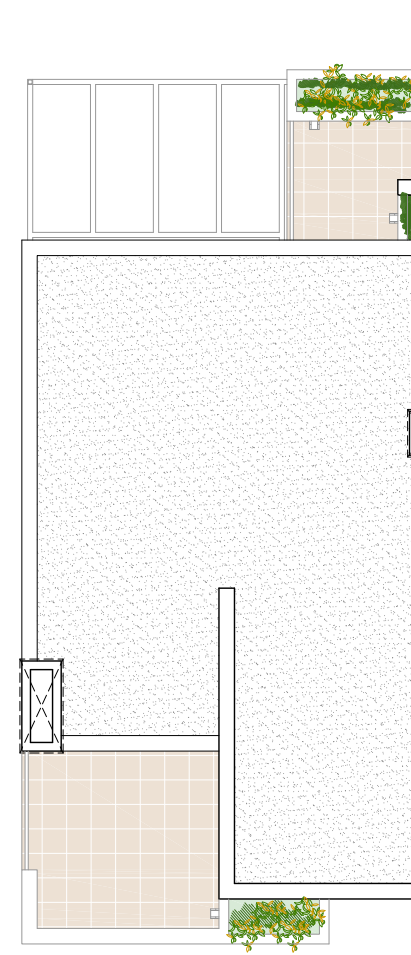

PLANTA CUBIERTA

plano\_nº  
**02**

VIVIENDA Nº 2

PROYECTO DE 16 VIVIENDAS UNIFAMILIARES PAREADAS – PARCELA R-12, BÉTERA, VALENCIA.

PROMUEVE Y COMERCIALIZA: SECTOR BÉTERA S.L.

ARQUITECTOS: BERZEUS ARQUITECTURA S.L.P.

\* Este documento tiene carácter de información comercial, y está sujeto a modificaciones por necesidades de obra, de obtención de licencia o las que estime en su momento la Dirección Facultativa, no siendo en consecuencia vinculante desde el punto de vista contractual y tomando las superficies como aproximadas.