


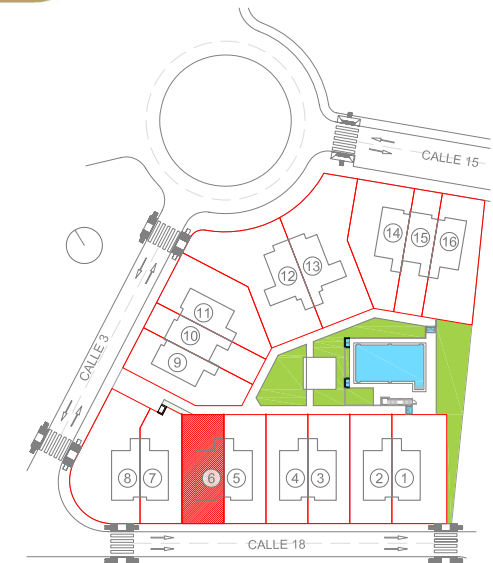

SUPERFICIES ÚTILES	
PLANTA BAJA	
RECIBIDOR	3,8 m2
SALÓN-COMEDOR-COCINA	35,9 m2
BAÑO 3	2,9 m2
DORMITORIO 4	7,7 m2
ESCALERA	4,0 m2
TENEDERO	4,3 m2
PORCHE DELANTERO	1,2 m2
PORCHE TRASERO	5,0 m2

SUPERFICIE ÚTIL 64,8 m2

PLANTA PRIMERA	
DISTRIBUIDOR	2,4 m2
BAÑO 1	4,2 m2
BAÑO 2	4,3 m2
DORMITORIO PRINCIPAL	12,6 m2
DORMITORIO 2	10,0 m2
DORMITORIO 3	10,4 m2
TERRAZA DELANTERA DESCUBIERTA	8,1 m2
TERRAZA TRASERA DESCUBIERTA	3,3 m2

SUPERFICIE ÚTIL 55,3 m2


TOTAL SUP.ÚTIL 120,1 m2

SUPERFICIES EXTERIORES	
APARCAMIENTO	29,4 m2
JARDINES + PORCHE DESC. + ACCESO	119,7 m2


TOTAL S. EXTERIORES 149,1 m2

SUPERFICIES CONSTRUIDAS	
CUBIERTAS CERRADAS	
PLANTA BAJA	66,7 m2
PLANTA PRIMERA	53,4 m2
TOTAL CUBIERTAS CERRADAS 120,1 m2	
CUBIERTAS ABIERTAS	
PL. BAJA PORCHES	6,3 m2
TOTAL CUBIERTAS ABIERTAS 6,3 m2	
DESCUBIERTAS	
PL. PRIMERA TERRAZAS	16,0 m2
TOTAL DESCUBIERTAS 16,0 m2	
TOTAL SUP.CONST. 142,4 m2	


SUPERFICIE DE PARCELA	
TOTAL SUP. PARCELA	222,1 m2

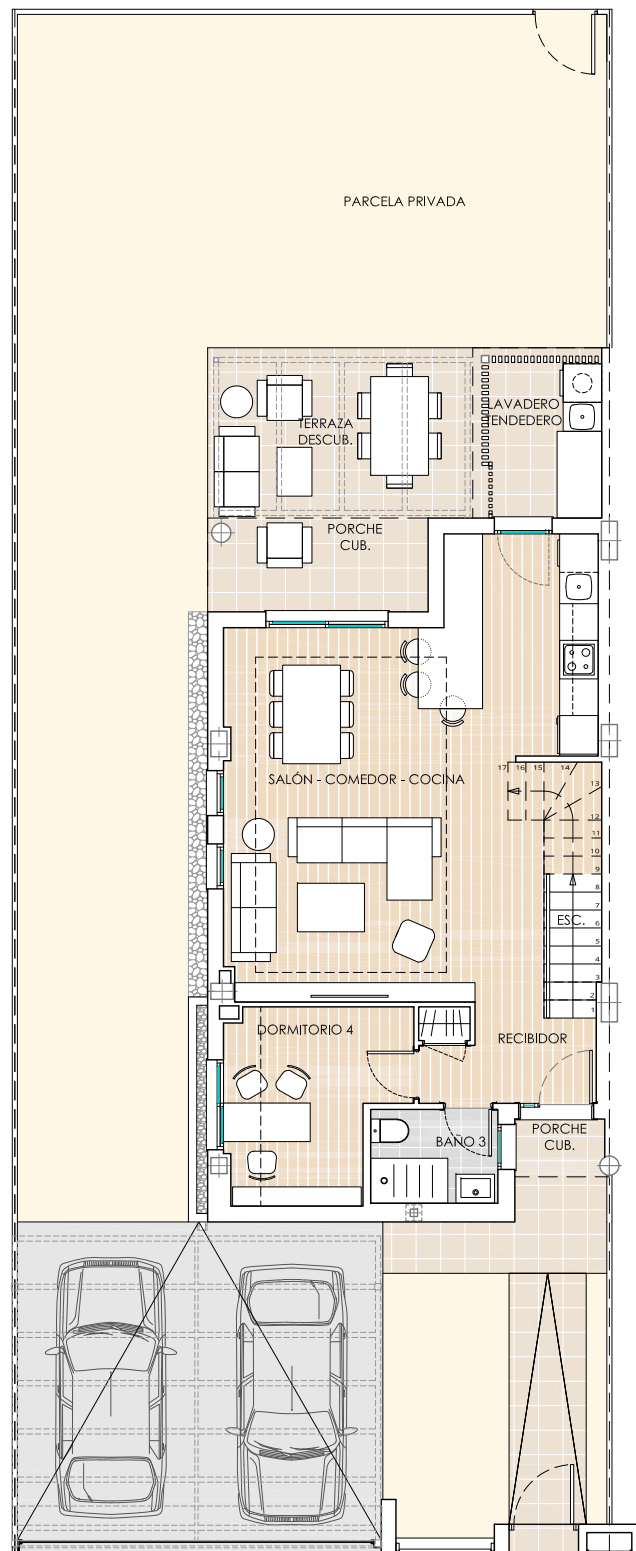

PLANTA BAJA

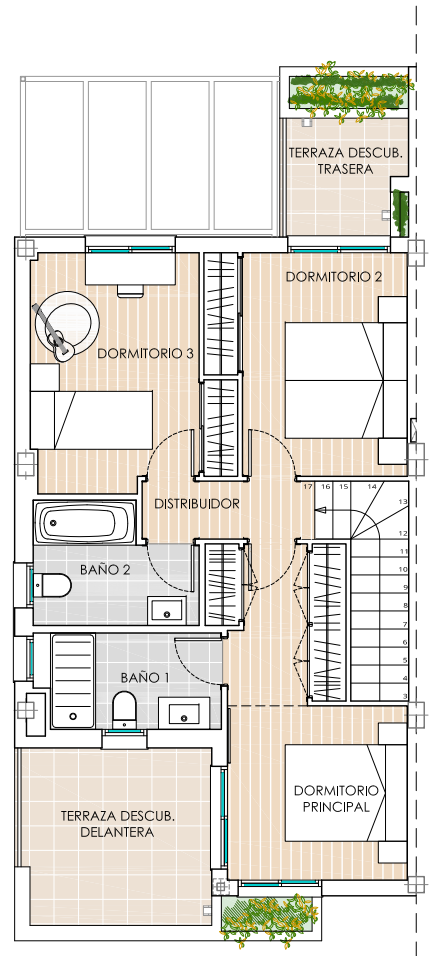

PLANTA PRIMERA

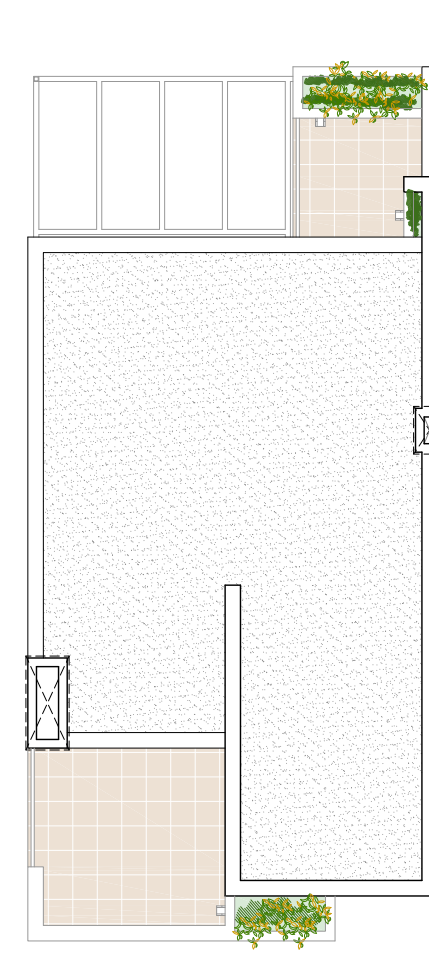

PLANTA CUBIERTA