



SUPERFICIES ÚTILES

PLANTA BAJA	
RECIBIDOR	3,8 m2
SALÓN-COMEDOR-COCINA	36,4 m2
BAÑO 3	2,9 m2
DORMITORIO 4	8,2 m2
ESCALERA	4,0 m2
TENEDERO	4,2 m2
PORCHE DELANTERO	1,2 m2
PORCHE TRASERO	4,8 m2

SUPERFICIE ÚTIL 65,5 m2

PLANTA PRIMERA	
DISTRIBUIDOR	2,5 m2
BAÑO 1	4,3 m2
BAÑO 2	4,5 m2
DORMITORIO PRINCIPAL	12,6 m2
DORMITORIO 2	10,3 m2
DORMITORIO 3	10,5 m2
TERRAZA DELANTERA DESCUBIERTA	8,0 m2
TERRAZA TRASERA DESCUBIERTA	3,3 m2

SUPERFICIE ÚTIL 56,0 m2

TOTAL SUP.ÚTIL 121,5 m2

SUPERFICIES EXTERIORES	
APARCAMIENTO	24,6 m2
JARDINES + PORCHE DESC. + ACCESO	71,6 m2

TOTAL S. EXTERIORES 96,2 m2

SUPERFICIES CONSTRUIDAS	
CUBIERTAS CERRADAS	
PLANTA BAJA	67,2 m2
PLANTA PRIMERA	53,8 m2

TOTAL CUBIERTAS CERRADAS 121,0 m2

CUBIERTAS ABIERTAS	
PL. BAJA PORCHES	6,1 m2


TOTAL CUBIERTAS ABIERTAS 6,1 m2

DESCUBIERTAS	
PL. PRIMERA TERRAZAS	15,6 m2


TOTAL DESCUBIERTAS 15,6 m2

TOTAL SUP.CONST. 142,7 m2


SUPERFICIE DE PARCELA	
TOTAL SUP. PARCELA	169,5 m2

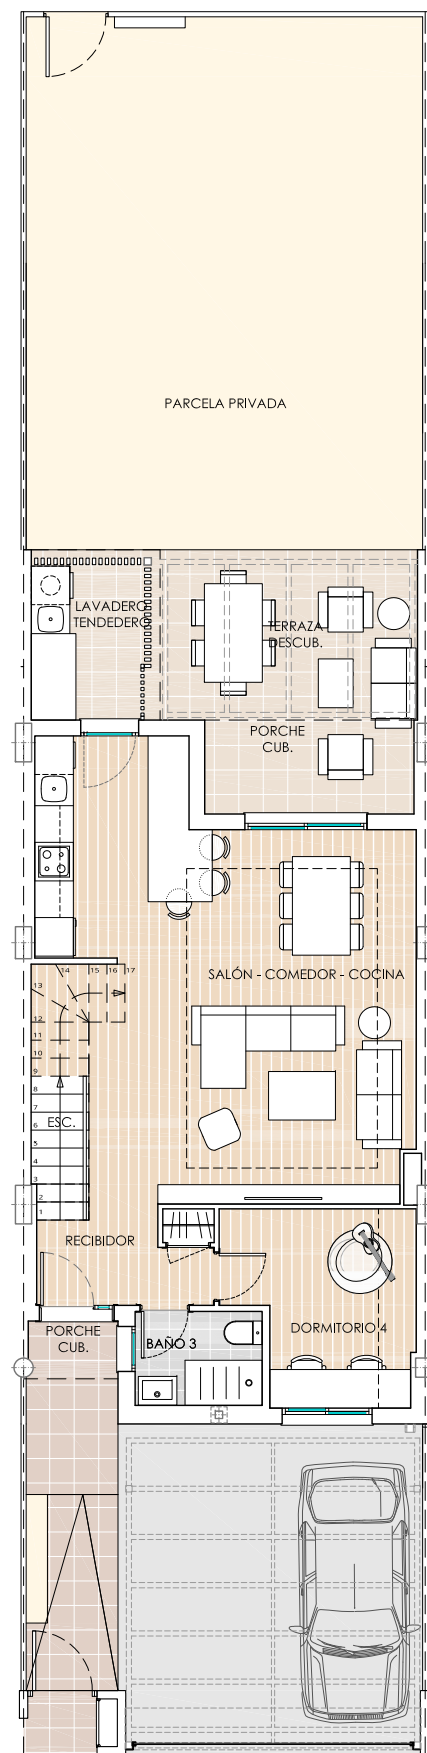

PLANTA BAJA

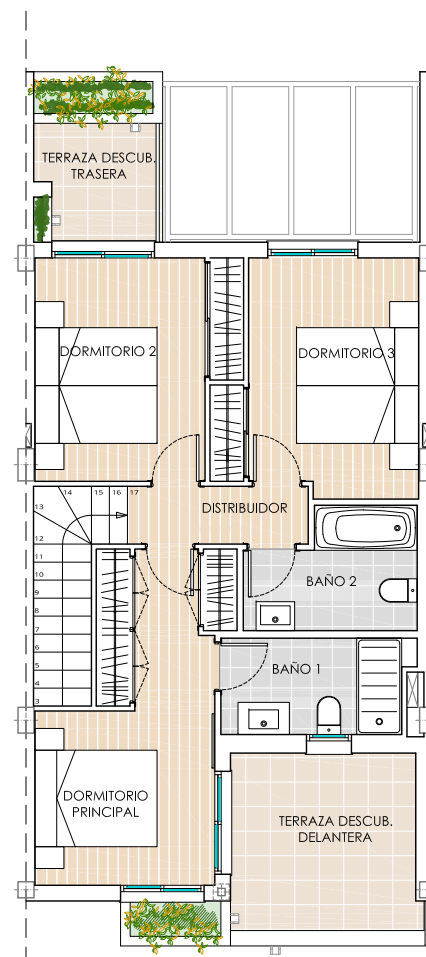

PLANTA PRIMERA

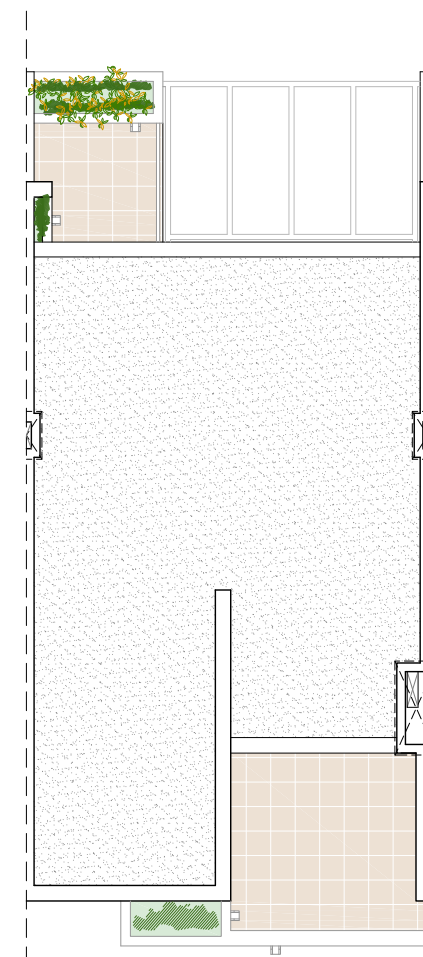

PLANTA CUBIERTA