


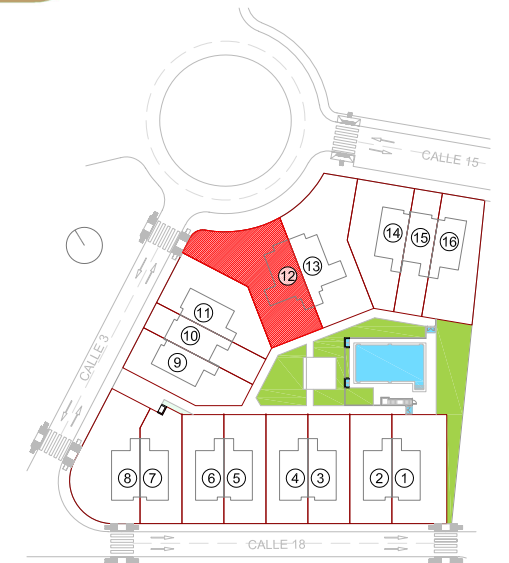

SUPERFICIES ÚTILES	
PLANTA BAJA	
RECIBIDOR	5,9 m2
SALÓN-COMEDOR-COCINA	39,0 m2
BAÑO 3	3,2 m2
DORMITORIO 4	9,7 m2
ESCALERA	4,6 m2
TENEDERO	4,2 m2
PORCHE DELANTERO	6,4 m2
PORCHE TRASERO	10,2 m2

SUPERFICIE ÚTIL 83,2 m2

PLANTA PRIMERA	
DISTRIBUIDOR	6,8 m2
BAÑO 1	4,9 m2
BAÑO 2	3,7 m2
DORMITORIO PRINCIPAL	16,0 m2
DORMITORIO 2	10,0 m2
DORMITORIO 3	10,0 m2
TERRAZA DELANTERA DESCUBIERTA	5,1 m2
TERRAZA TRASERA DESCUBIERTA	3,3 m2

SUPERFICIE ÚTIL 59,8 m2

TOTAL SUP.ÚTIL 143,0 m2

SUPERFICIES EXTERIORES	
APARCAMIENTO	30,6 m2
JARDINES + PORCHE DESC. + ACCESO	282,7 m2
TOTAL S. EXTERIORES	313,3 m2


SUPERFICIES CONSTRUIDAS	
CUBIERTAS CERRADAS	
PLANTA BAJA	75,1 m2
PLANTA PRIMERA	63,5 m2
TOTAL CUBIERTAS CERRADAS	138,6 m2

CUBIERTAS ABIERTAS	
PL. BAJA PORCHES	16,5 m2
TOTAL CUBIERTAS ABIERTAS	16,5 m2

DESCUBIERTAS	
PL. PRIMERA TERRAZAS	11,3 m2
TOTAL DESCUBIERTAS	11,3 m2

TOTAL SUP.CONST. 166,4 m2

SUPERFICIE DE PARCELA	
TOTAL SUP. PARCELA	404,9 m2

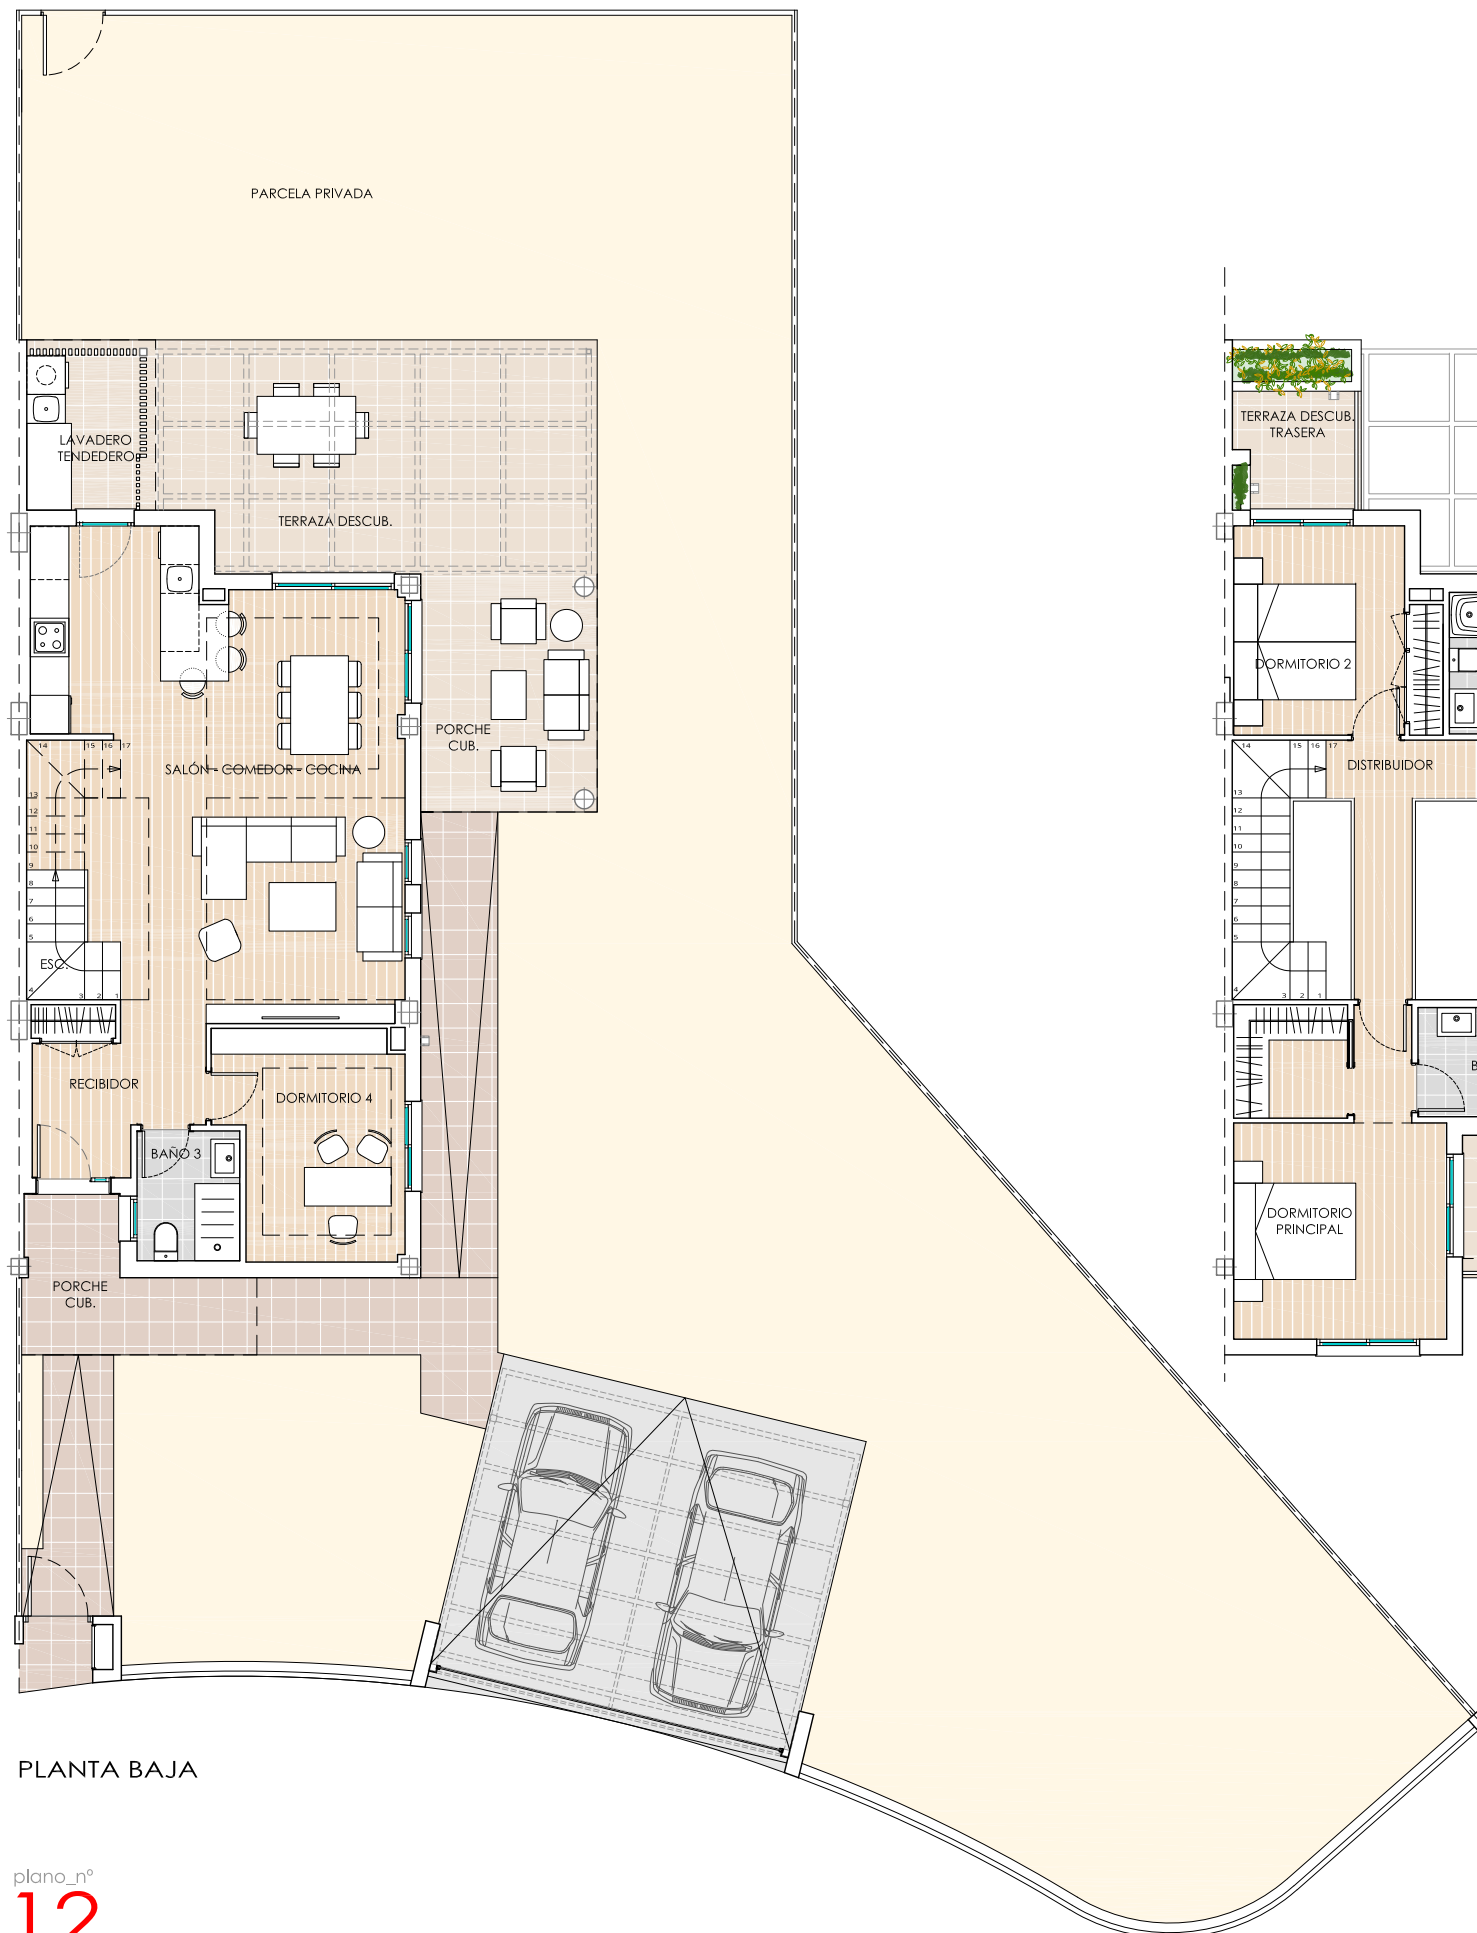

PLANTA BAJA

PLANTA PRIMERA

PLANTA CUBIERTA

plano_nº
12
VIVIENDA Nº 12

PROYECTO DE 16 VIVIENDAS UNIFAMILIARES PAREADAS – PARCELA R-12, BÉTERA, VALENCIA.

PROMUEVE Y COMERCIALIZA: SECTOR BÉTERA S.L.

ARQUITECTOS: BERZEUS ARQUITECTURA S.L.P.

* Este documento tiene carácter de información comercial, y está sujeto a modificaciones por necesidades de obra, de obtención de licencia o las que estime en su momento la Dirección Facultativa, no siendo en consecuencia vinculante desde el punto de vista contractual y tomando las superficies como aproximadas.