




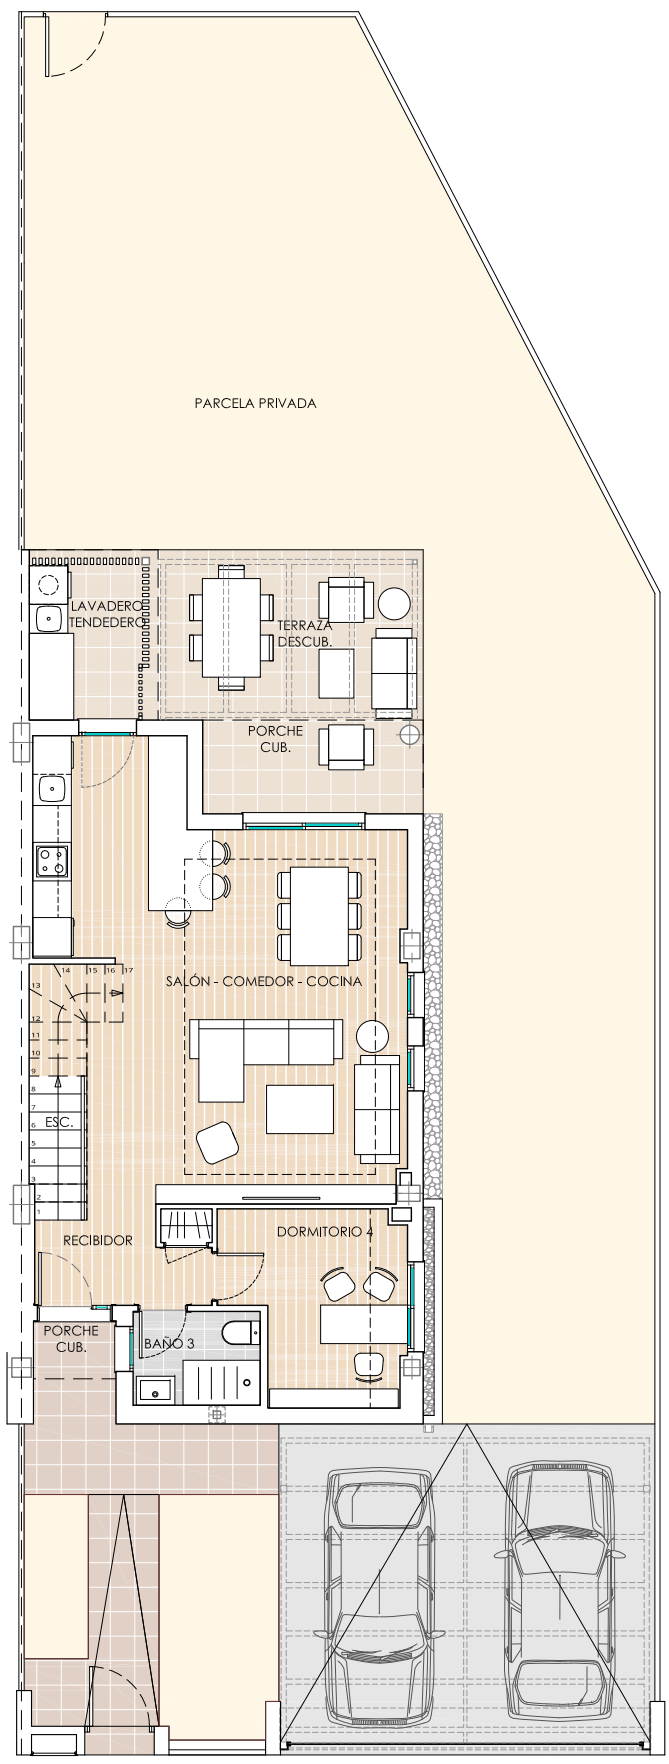

PLANTA BAJA

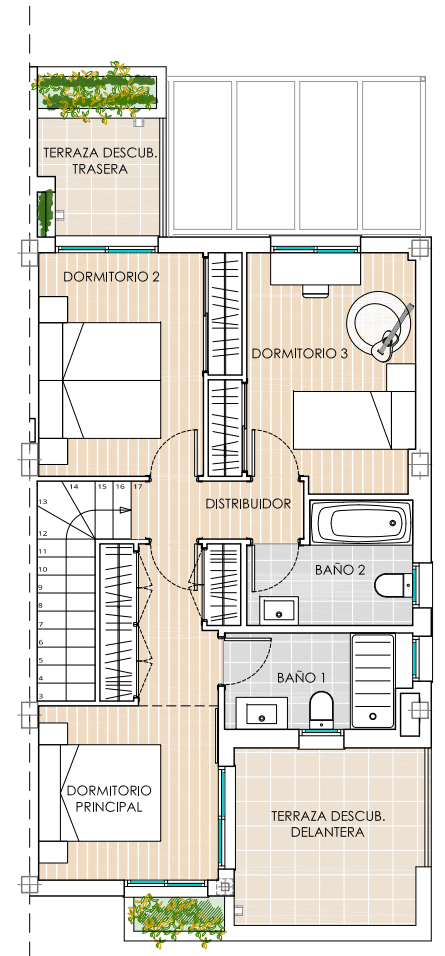

PLANTA PRIMERA

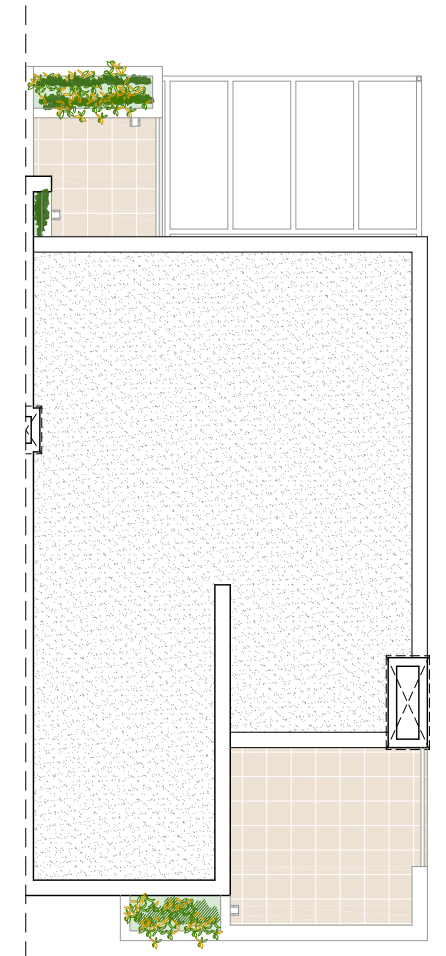

PLANTA CUBIERTA

SUPERFICIES ÚTILES	
PLANTA BAJA	
RECIBIDOR	3,8 m2
SALÓN-COMEDOR-COCINA	35,9 m2
BAÑO 3	2,9 m2
DORMITORIO 4	7,7 m2
ESCALERA	4,0 m2
TENDEDERO	4,3 m2
PORCHE DELANTERO	1,2 m2
PORCHE TRASERO	5,0 m2
SUPERFICIE ÚTIL	64,8 m2
PLANTA PRIMERA	
DISTRIBUIDOR	2,4 m2
BAÑO 1	4,2 m2
BAÑO 2	4,3 m2
DORMITORIO PRINCIPAL	12,6 m2
DORMITORIO 2	10,0 m2
DORMITORIO 3	10,4 m2
TERRAZA DELANTERA DESCUBIERTA	8,1 m2
TERRAZA TRASERA DESCUBIERTA	3,3 m2
SUPERFICIE ÚTIL	55,3 m2
TOTAL SUP.ÚTIL	120,1 m2
SUPERFICIES EXTERIORES	
APARCAMIENTO	30,4 m2
JARDINES + PORCHE DESC. + ACCESO	144,7 m2
TOTAL S. EXTERIORES	175,1 m2
SUPERFICIES CONSTRUIDAS	
CUBIERTAS CERRADAS	
PLANTA BAJA	67,0 m2
PLANTA PRIMERA	53,4 m2
TOTAL CUBIERTAS CERRADAS	120,4 m2
CUBIERTAS ABIERTAS	
PL. BAJA PORCHES	6,1 m2
TOTAL CUBIERTAS ABIERTAS	6,1 m2
DESCUBIERTAS	
PL. PRIMERA TERRAZAS	16,0 m2
TOTAL DESCUBIERTAS	16,0 m2
TOTAL SUP.CONST.	142,5 m2
SUPERFICIE DE PARCELA	
TOTAL SUP. PARCELA	248,25 m2

