
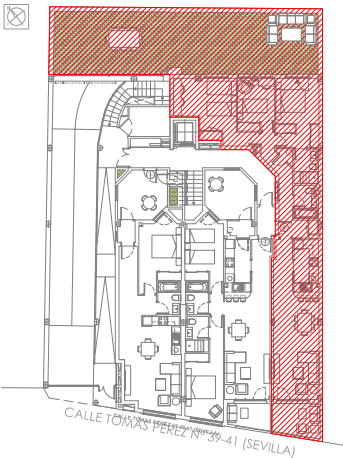


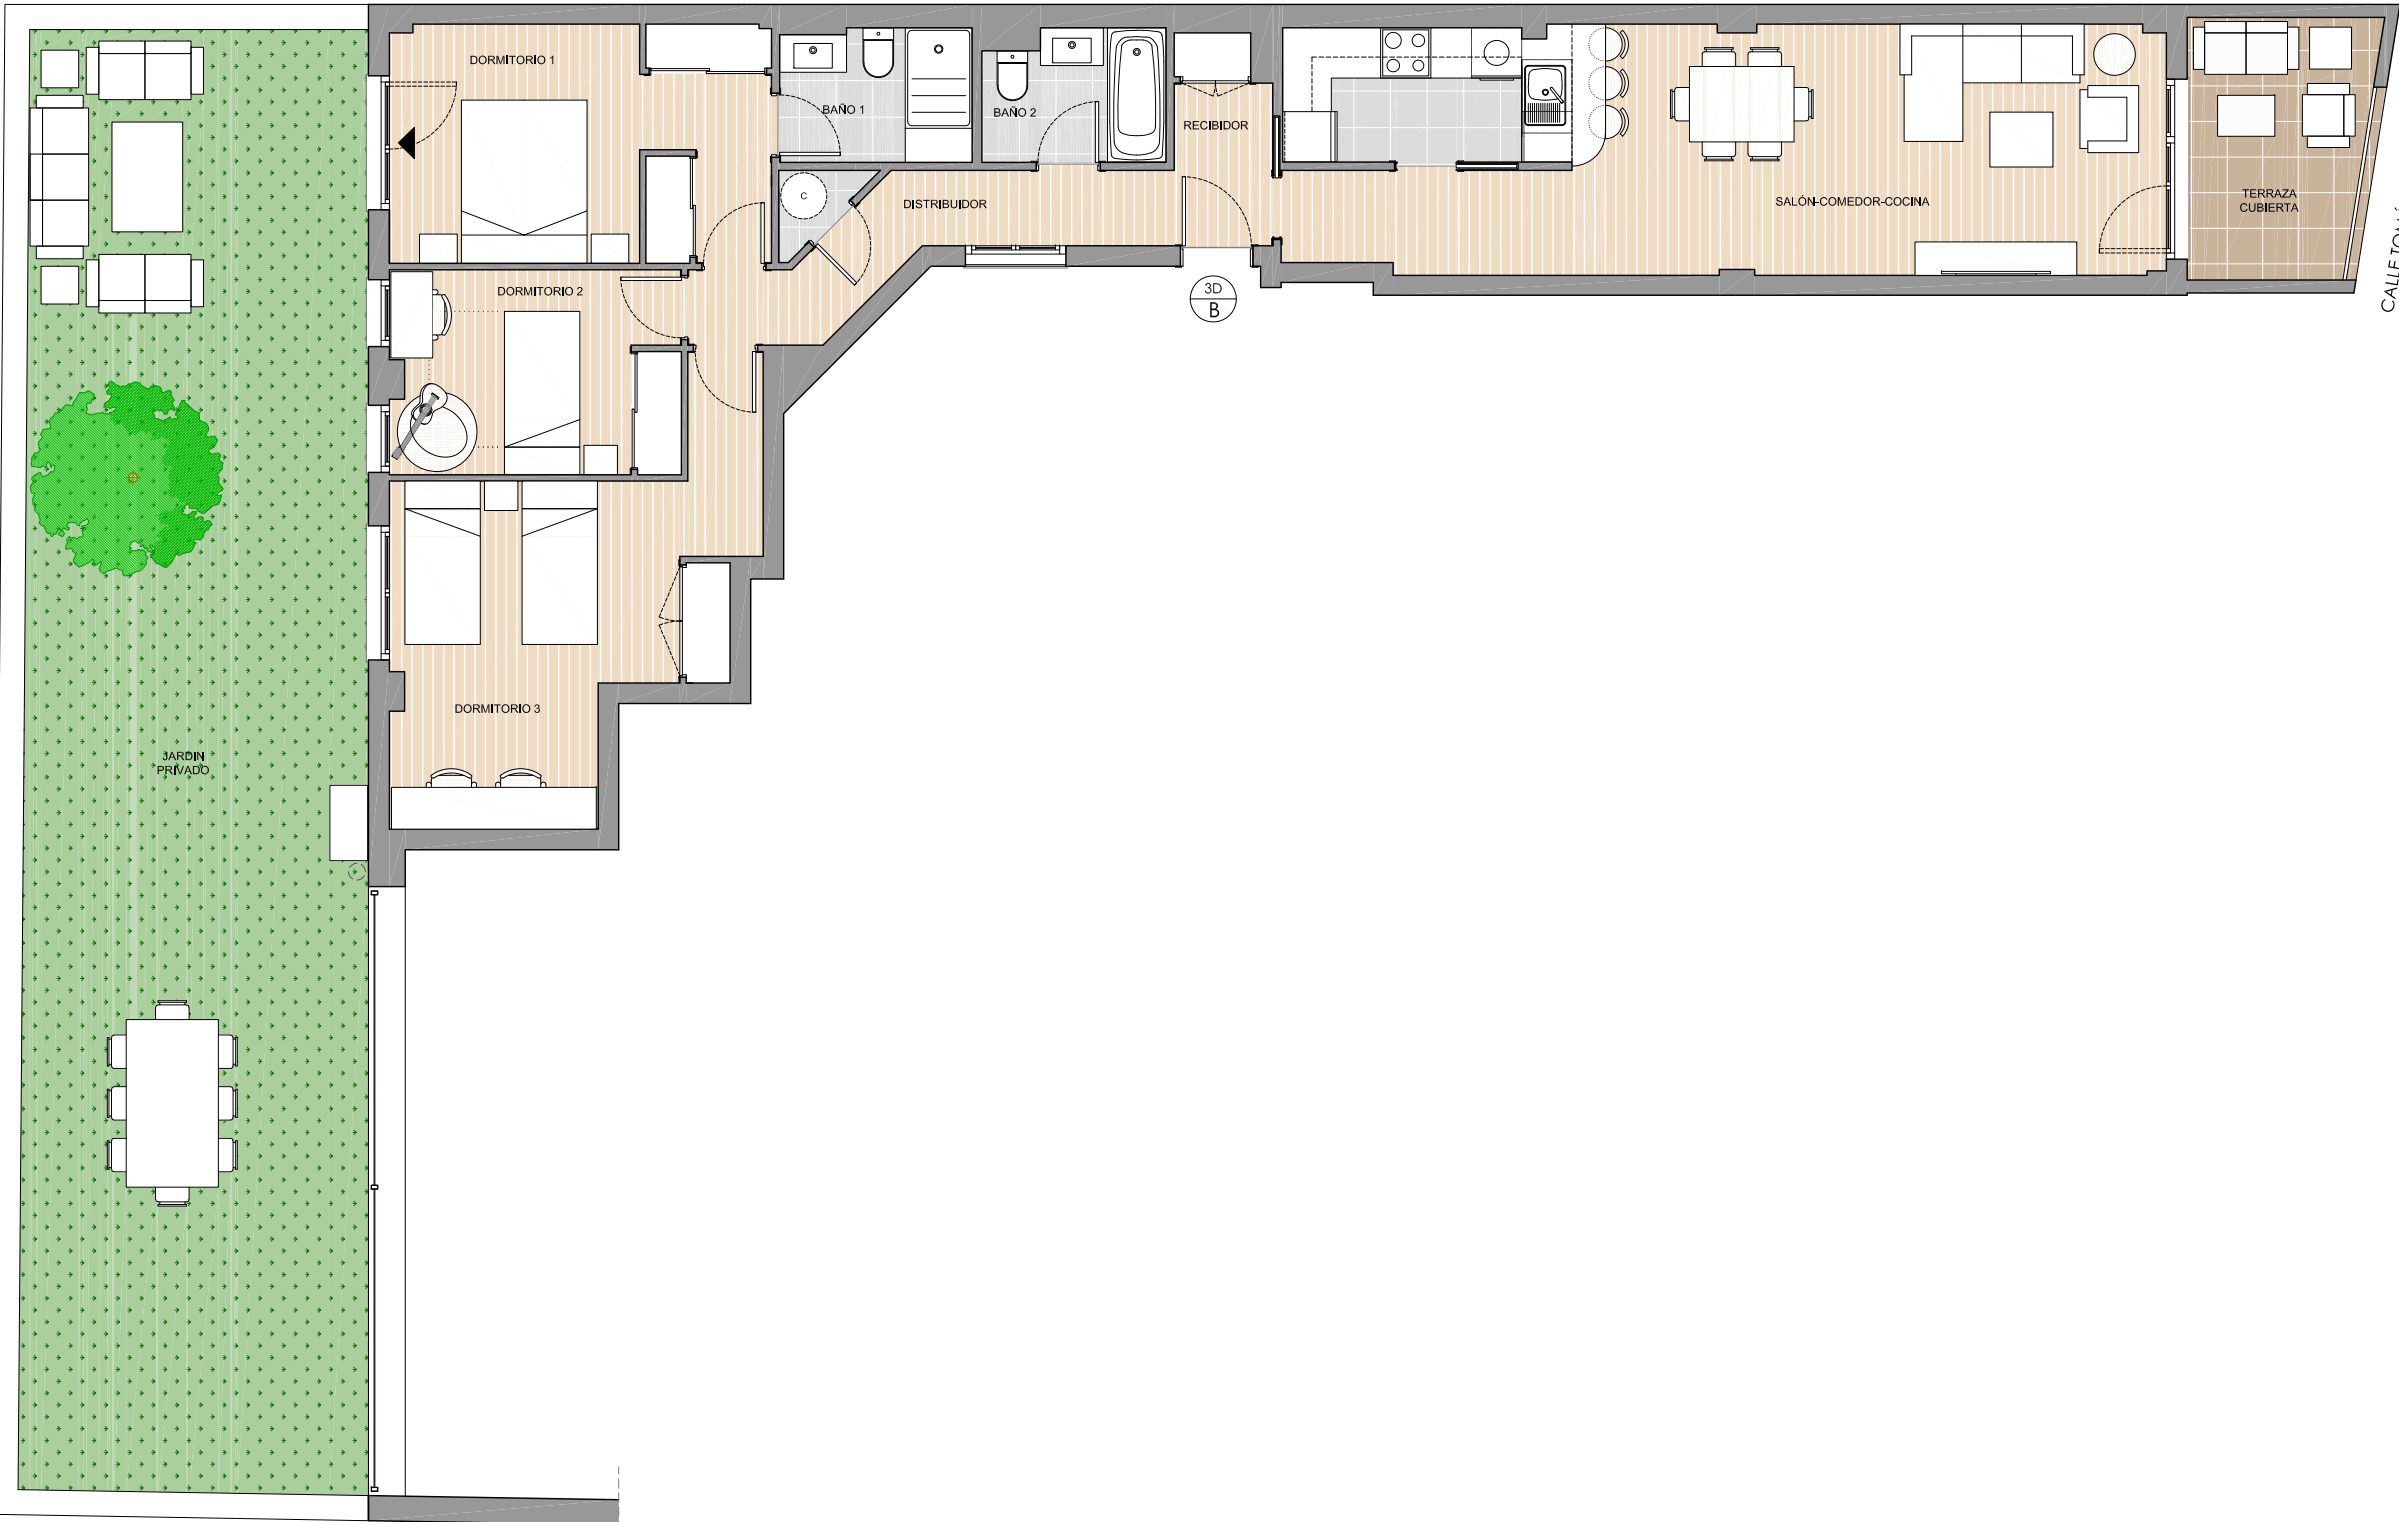

PLANTA BAJA

SUPERFICIES ÚTILES

RECIBIDOR	2,8 m2
SALÓN-COMEDOR-COCINA	30,9 m2
DISTRIBUIDOR	6,5 m2
DORMITORIO PRINCIPAL	12,8 m2
DORMITORIO 2	8,4 m2
DORMITORIO 3	15,8 m2
BAÑO 1	3,6 m2
BAÑO 2	3,3 m2
SUPERFICIE ÚTIL	84,1 m2

SUP.CONST. + ZZCC. 132,43 m2

SUPERFICIES ABIERTAS

JARDÍN PRIVADO	71,9 m2
TERRAZA CUBIERTA	6,6 m2

plano_nº

02

VIVIENDA B. PLANTA BAJA.
EDIFICIO DE 11 VIVIENDAS EN ALTURA, TRASTEROS Y PLAZAS DE GARAJE – CALLE TOMÁS PÉREZ Nº 39-41. SEVILLA.

PROMUEVE: ALDESA CONSTRUCCIONES, S.A. ARQUITECTOS: BERZEUS ARQUITECTURA S.L.P.

* Este documento tiene carácter de información comercial, y está sujeto a modificaciones por necesidades de obra, de obtención de licencia o las que estime en su momento la Dirección Facultativa, no siendo en consecuencia vinculante desde el punto de vista contractual y tomando las superficies como aproximadas.

