

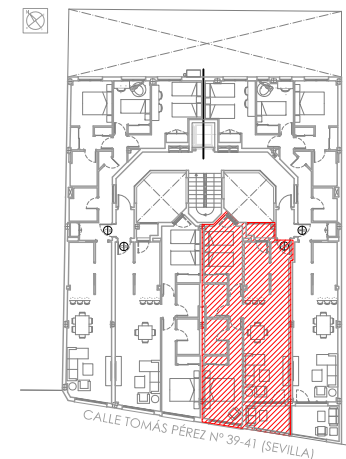
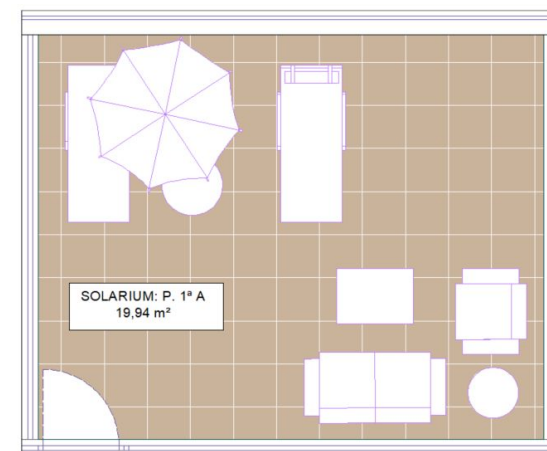


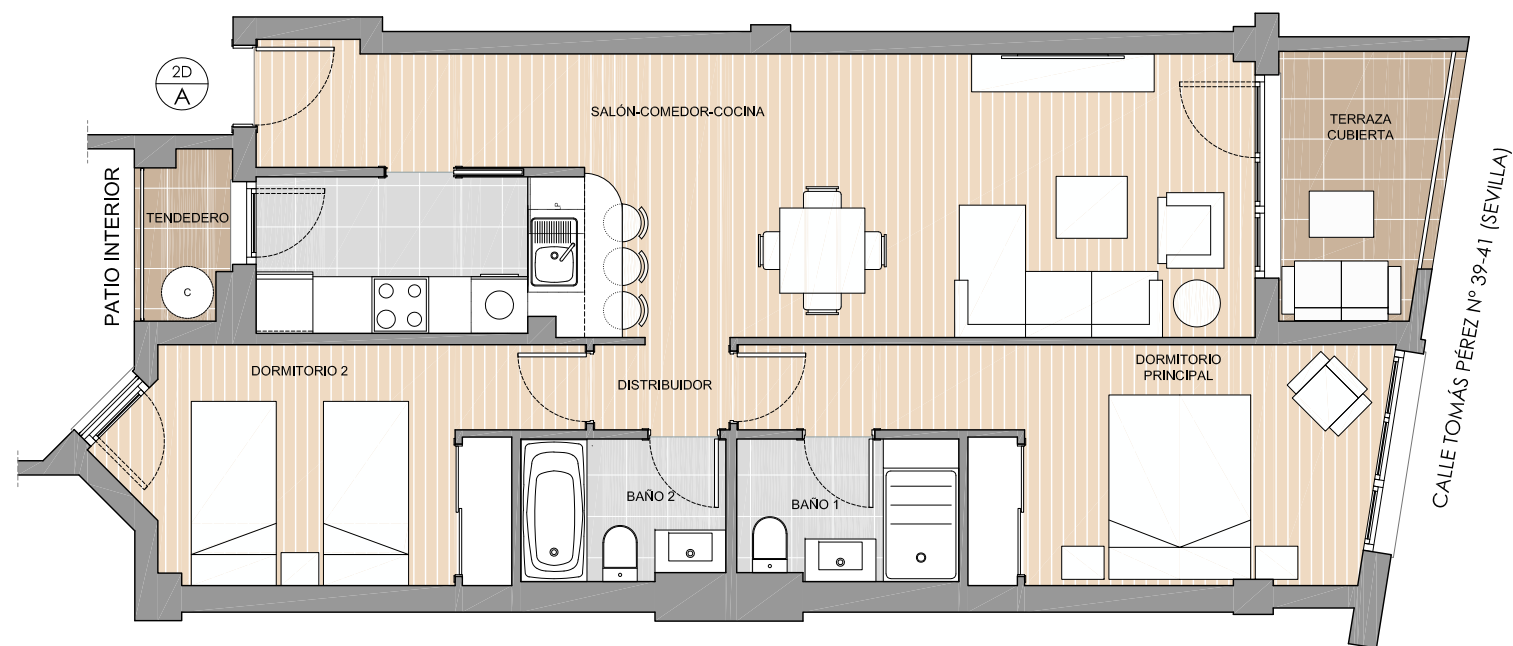

PLANTA TIPO

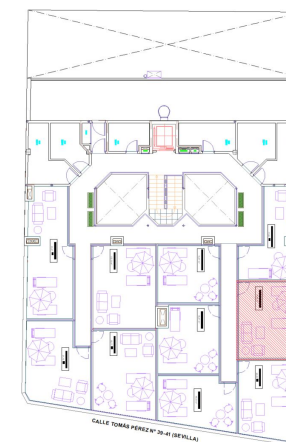

PLANTA CUBIERTA

SUPERFICIES ÚTILES

SALÓN-COMEDOR-COCINA	31,5 m2
DISTRIBUIDOR	1,3 m2
DORMITORIO PRINCIPAL	13,1 m2
DORMITORIO 2	10,7 m2
BAÑO 1	3,5 m2
BAÑO 2	3,2 m2
TENEDERO	1,6 m2

SUPERFICIE ÚTIL 64,9 m2

SUP.CONST. + ZZCC. 97,11 m2

SUPERFICIES ABIERTAS

TERRAZA CUBIERTA	4,6 m2
SOLARIUM	19,94 m2

** ELEMENTO COMÚN DE USO PRIVATIVO

plano_nº

04

VIVIENDA A. PLANTA 1ª.

EDIFICIO DE 11 VIVIENDAS EN ALTURA, TRASTEROS Y PLAZAS DE GARAJE – CALLE TOMÁS PÉREZ Nº 39-41. SEVILLA.

PROMUEVE: ALDESA CONSTRUCCIONES, S.A.

ARQUITECTOS: BERZEUS ARQUITECTURA S.L.P.

* Este documento tiene carácter de información comercial, y está sujeto a modificaciones por necesidades de obra, de obtención de licencia o las que estime en su momento la Dirección Facultativa, no siendo en consecuencia vinculante desde el punto de vista contractual y tomando las superficies como aproximadas.

