

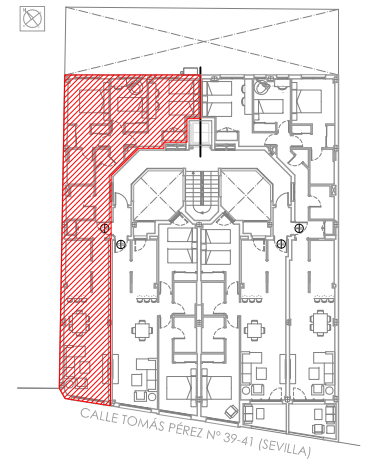
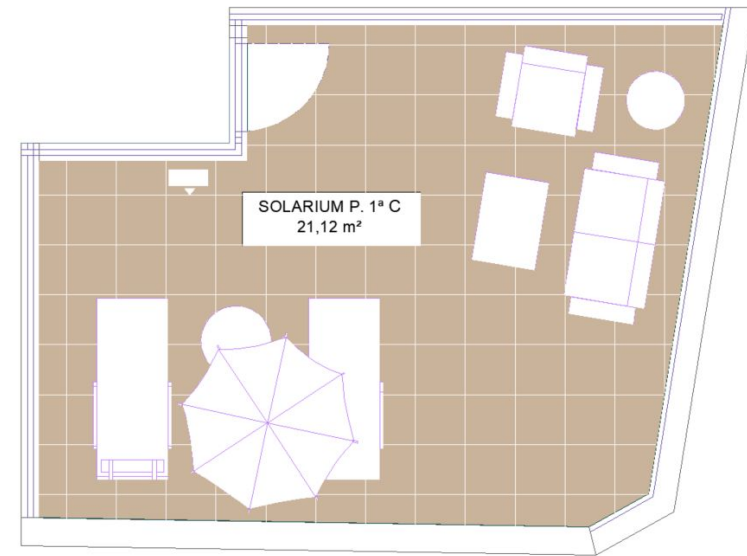


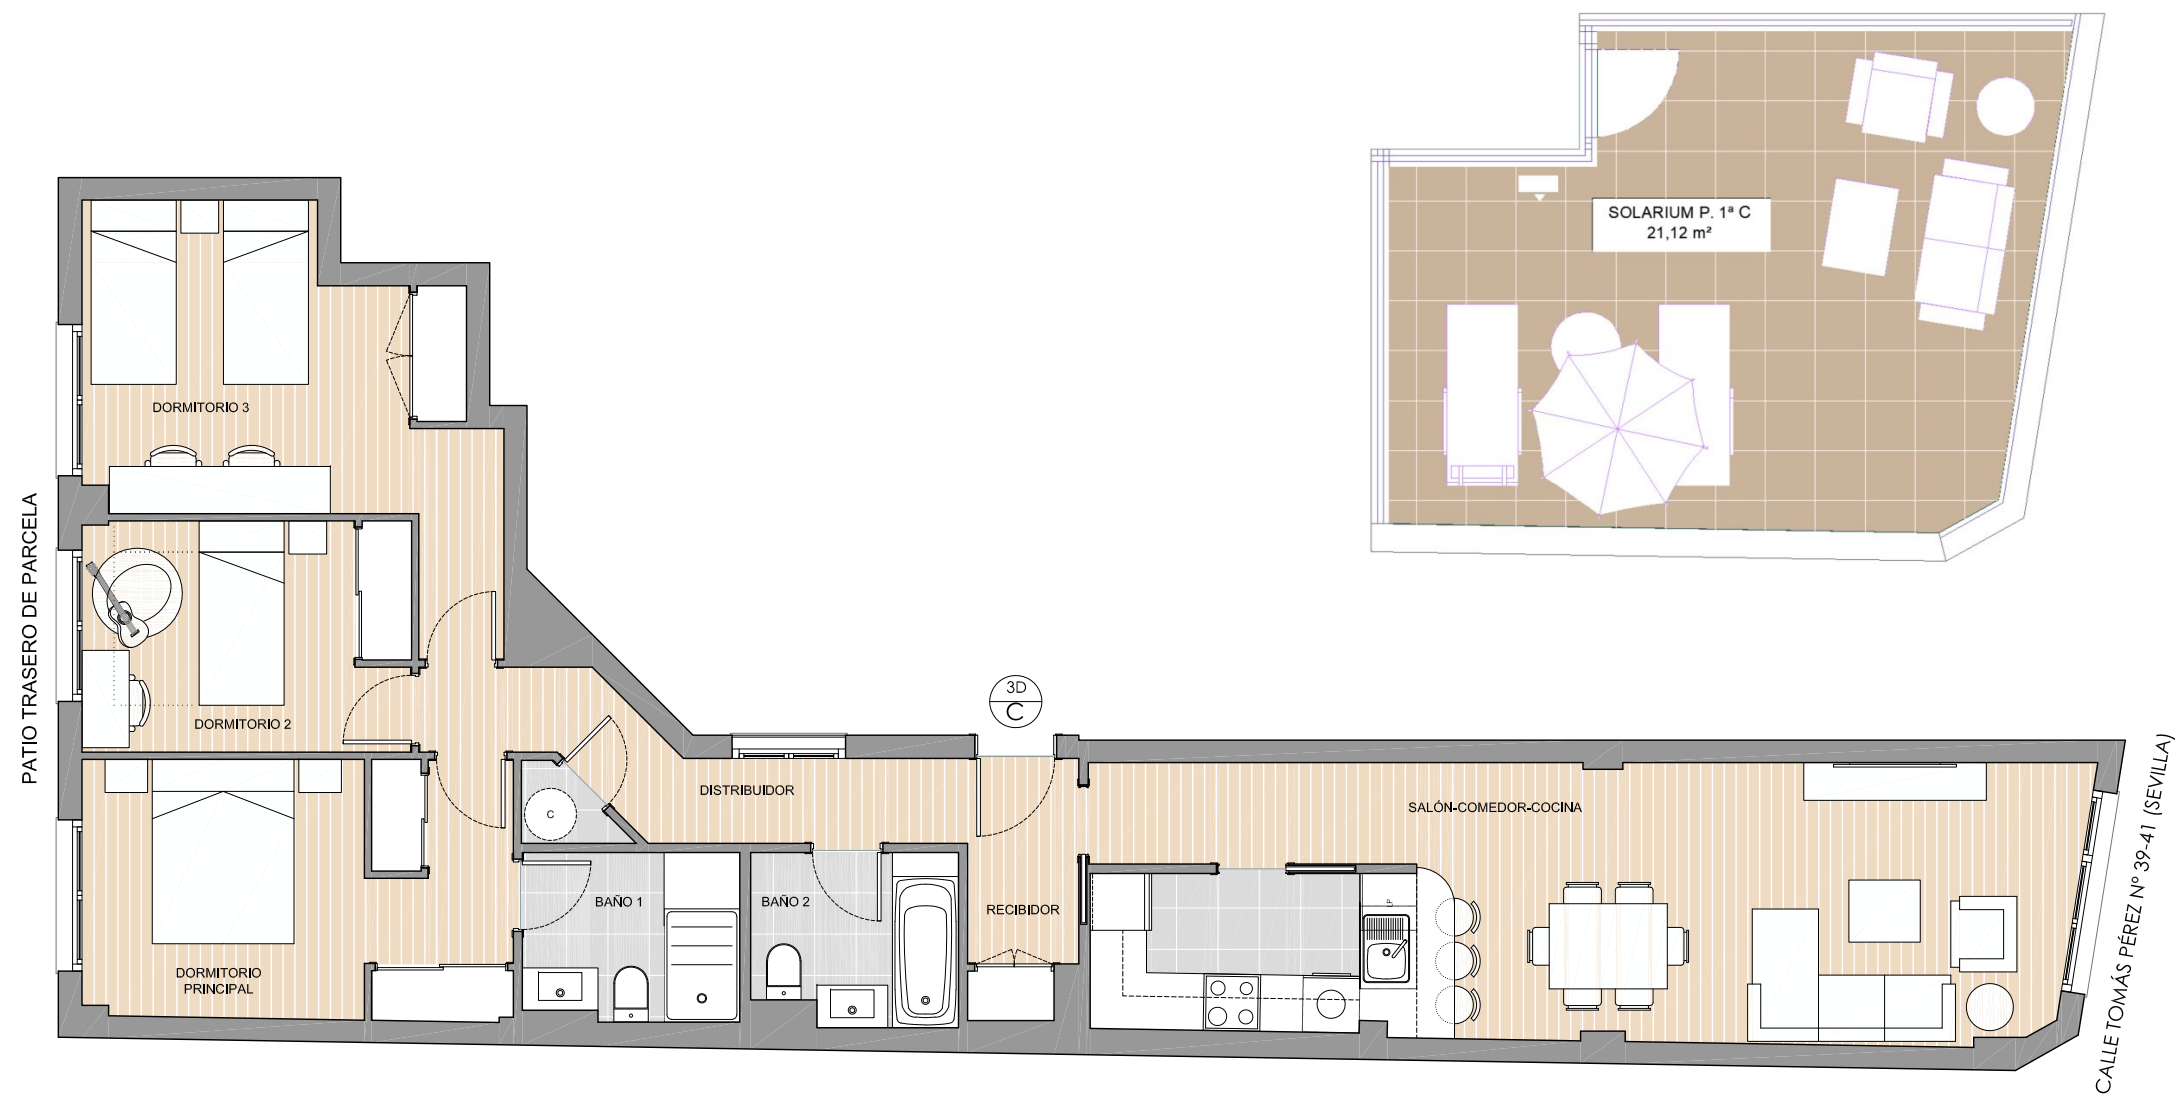

PLANTA TIPO

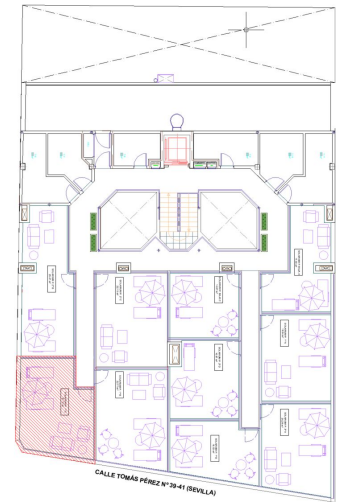

PLANTA CUBIERTA

SUPERFICIES ÚTILES

RECIBIDOR	3,1 m2
SALÓN-COMEDOR-COCINA	30,1 m2
DISTRIBUIDOR	6,3 m2
DORMITORIO PRINCIPAL	12,3 m2
DORMITORIO 2	8,5 m2
DORMITORIO 3	13,7 m2
BAÑO 1	4,0 m2
BAÑO 2	3,9 m2
SUPERFICIE ÚTIL	81,9 m2

SUP.CONST. + ZZCC. 119,23 m2

SUPERFICIES ABIERTAS

SOLARIUM	21,12 m2
----------	----------

** ELEMENTO COMÚN DE USO PRIVATIVO

plano_nº

06

VIVIENDA C. PLANTA 1ª. TERRAZA 1ªC - PLANTA DE CUBIERTA.

EDIFICIO DE 11 VIVIENDAS EN ALTURA, TRASTEROS Y PLAZAS DE GARAJE – CALLE TOMÁS PÉREZ Nº 39-41. SEVILLA.

PROMUEVE: ALDESA CONSTRUCCIONES, S.A.

ARQUITECTOS: BERZEUS ARQUITECTURA S.L.P.

* Este documento tiene carácter de información comercial, y está sujeto a modificaciones por necesidades de obra, de obtención de licencia o las que estime en su momento la Dirección Facultativa, no siendo en consecuencia vinculante desde el punto de vista contractual y tomando las superficies como aproximadas.

