

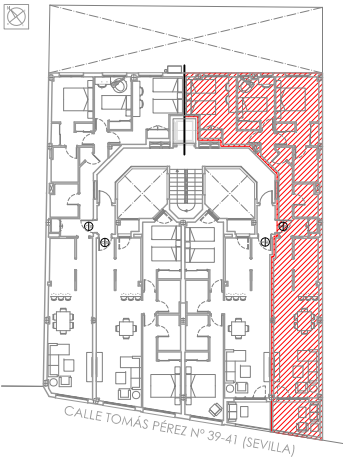


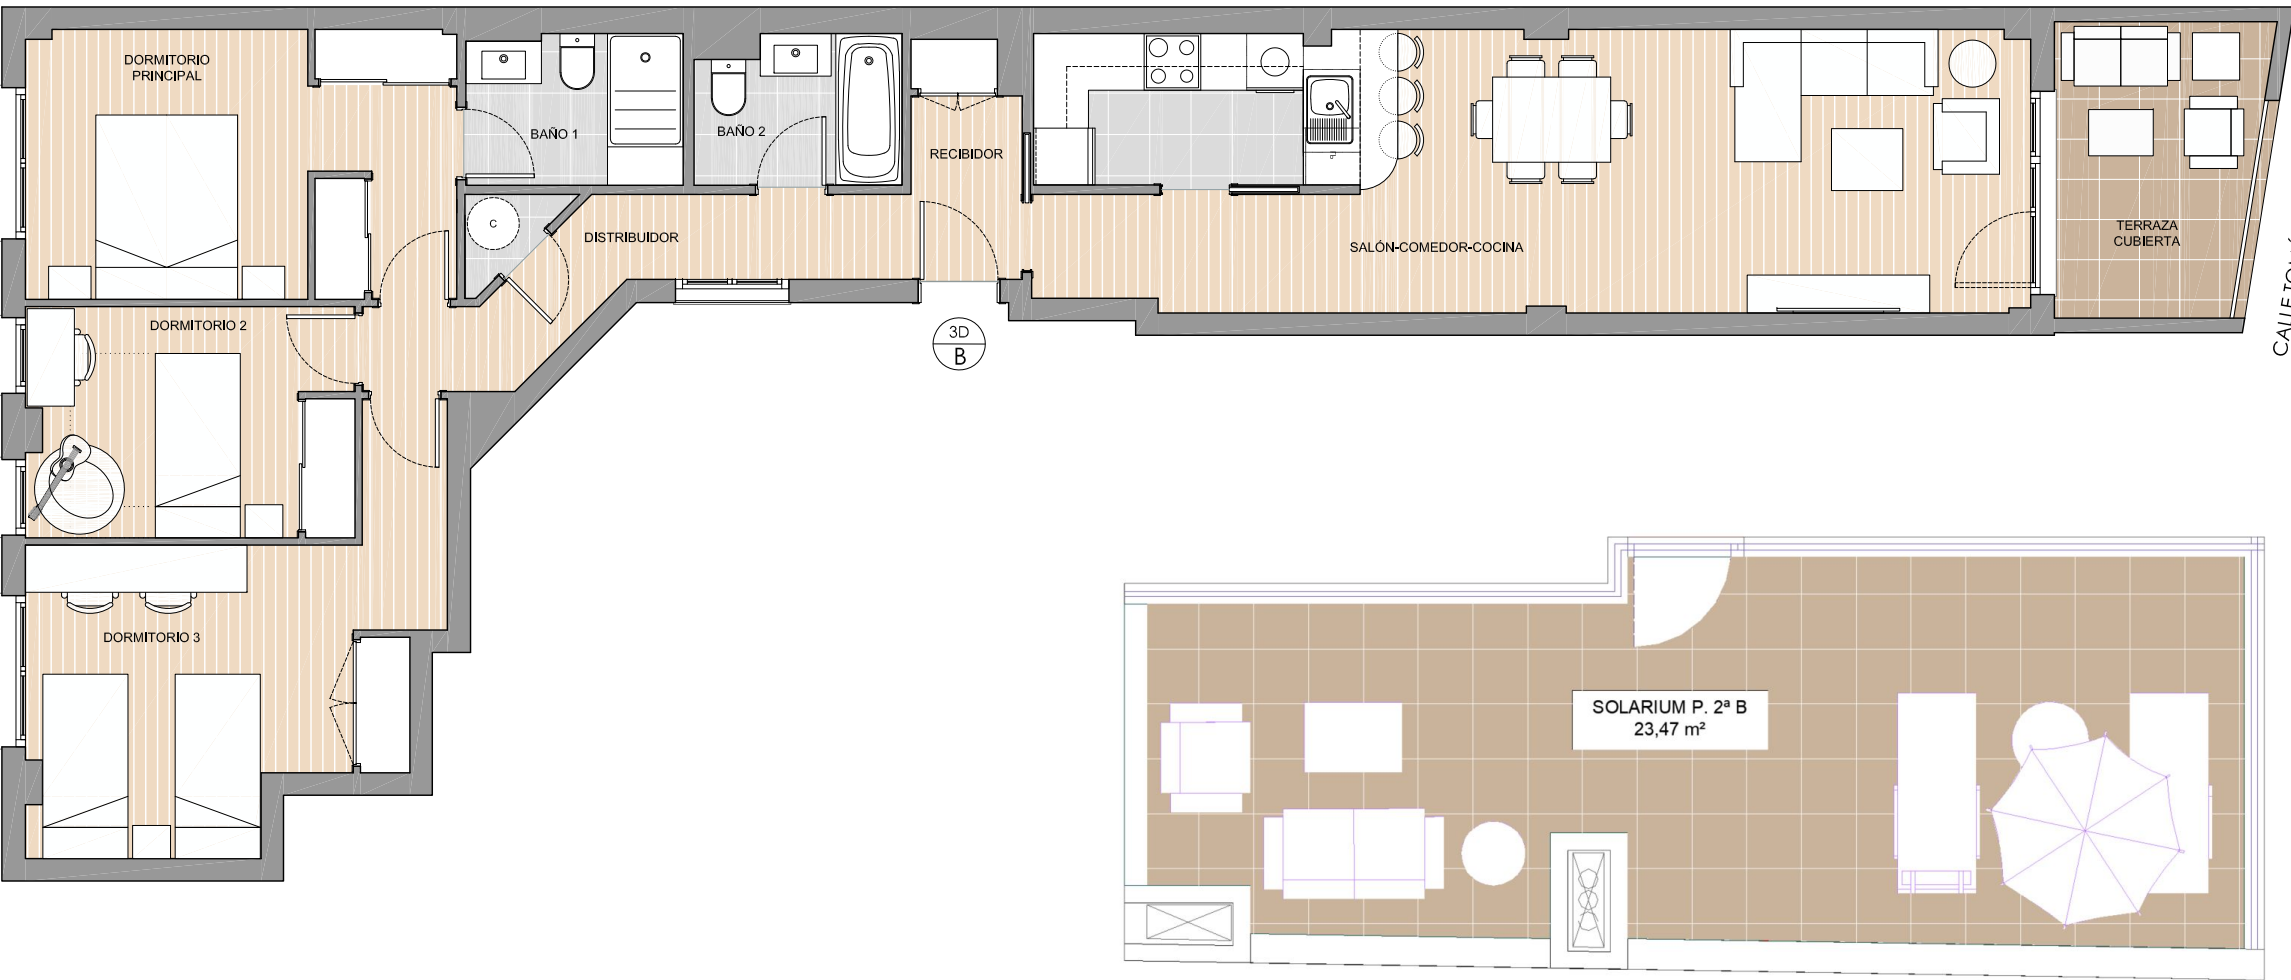

PLANTA TIPO

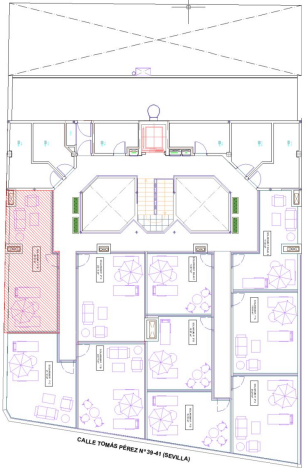

PLANTA CUBIERTA

SUPERFICIES ÚTILES

RECIBIDOR	2,8 m2
SALÓN-COMEDOR-COCINA	30,9 m2
DISTRIBUIDOR	6,5 m2
DORMITORIO PRINCIPAL	12,8 m2
DORMITORIO 2	8,4 m2
DORMITORIO 3	13,7 m2
BAÑO 1	3,6 m2
BAÑO 2	3,3 m2

SUPERFICIE ÚTIL 82,0 m2

SUP.CONST. + ZZCC. 128,94 m2

SUPERFICIES ABIERTAS

TERRAZA CUBIERTA	6,6 m2
SOLARIUM	23,47 m2

**ELEMENTO COMÚN DE USO PRIVATIVO

plano_nº

09

VIVIENDA B. PLANTA 2ª.

EDIFICIO DE 11 VIVIENDAS EN ALTURA, TRASTEROS Y PLAZAS DE GARAJE – CALLE TOMÁS PÉREZ Nº 39-41. SEVILLA.

PROMUEVE: ALDESA CONSTRUCCIONES, S.A.

ARQUITECTOS: BERZEUS ARQUITECTURA S.L.P.

* Este documento tiene carácter de información comercial, y está sujeto a modificaciones por necesidades de obra, de obtención de licencia o las que estime en su momento la Dirección Facultativa, no siendo en consecuencia vinculante desde el punto de vista contractual y tomando las superficies como aproximadas.

0 1 2 3

